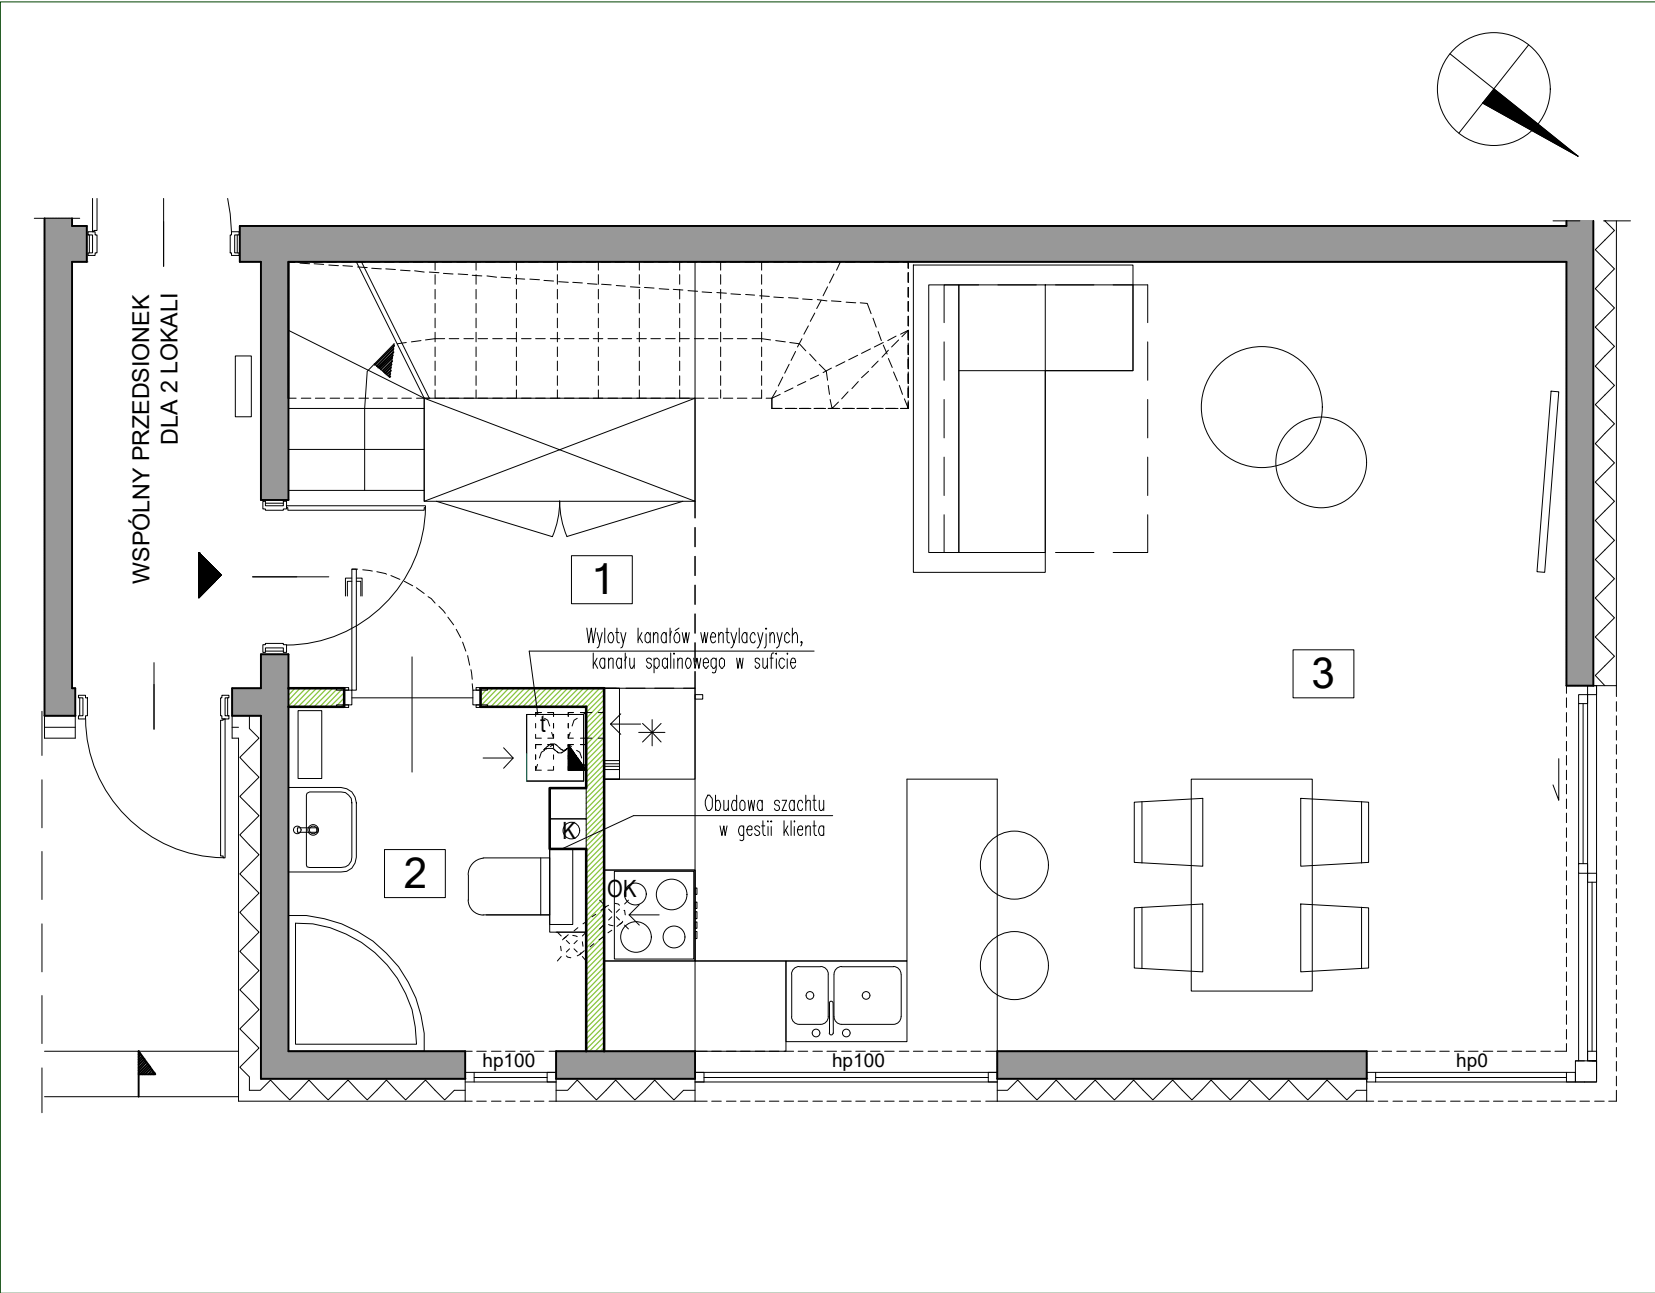


LOKAL 3C.1		PARTER	40,22m ²
1	HALL		6,15m ²
2	ŁAZIENKA		4,41m ²
3	SALON + ANEKS KUCHENNY		29,66m ²
POWIERZCHNIA KLATKI SCHODOWEJ			4,26m ²
POWIERZCHNIA UŻYTKOWA PARTERU			40,22m ²
POWIERZCHNIA UŻYTKOWA PIĘTRA			47,76m ²
POWIERZCHNIA UŻYTKOWA			92,24m ²
POWIERZCHNIA ŚCIAN MOŻLIWYCH DO DEMONTAŻU			1,06m ²
POWIERZCHNIA SPRZEDAŻOWA			93,30m ²
POWIERZCHNIA PODDAŠA NIEUŻYTKOWEGO - BEZ SCHODÓW I KOMINA (MIERZONA W POZIOMIE PODŁOGI)			47,72m ²

ŚCIANY MOŻLIWE DO DEMONTAŻU
ŚCIANY DO REARANŻACJI

ŚCIANY
NOŚNE ZEWNĘTRZNE

ŚCIANY
NIEROZBIERALNE

1
NUMER
POMIESZCZENIA


0 50cm 100cm 200cm
SKALA 1:50

POWIERZCHNIA UŻYTKOWA LOKALU ZGODNIE Z NORMĄ PN-ISO 9836:2022-07.
POWIERZCHNIE UŻYTKOWA LOKALU I PODDAŠA NIEUŻYTKOWEGO SĄ OBLICZONE W METRACH KWADRATOWYCH, W STANIE WYKOŃCZONYM. POWIERZCHNIE SPRZEDAŻOWĄ STANOWIĄ: POWIERZCHNIA UŻYTKOWA I POWIERZCHNIA ŚCIAN MOŻLIWYCH DO DEMONTAŻU. NAWIEW ŚWIEŻEGO POWIETRZA REALIZOWANY ZA POMOCĄ NAWIWNİKÓW OKIENNYCH. LOKALIZACJA PRZYBORÓW SANITARNYCH, ROZMIESZCZENIE PUNKTÓW INSTALACYJNYCH, ITP. MOŻE ULEĆ ZMIANIE W TRAKCIE REALIZACJI PRAC BUDOWLANYCH. PRZEDSTAWIONA NA RZUCIE ARANŻACJA MA CHARAKTER PRZYKŁADOWY. UMEBLOWANIE, URZĄDZENIA ELEKTRYCZNE I SANITARNE, MATERIAŁY WYKOŃCZENIOWE PODŁÓG ORAZ DRZWI WEWNĘTRZNE NIE STANOWIĄ WYPOSAŻENIA NABYWANEGO LOKALU. DRZWI DO ŁAZIENKI I TOALET MUSZĄ BYĆ WYPOSAŻONE W PODCIĘCIA WENTYLACYJNE DLA ZAPEWNIENIA POPRAWNEGO DZIAŁANIA WENTYLACJI.


INWESTOR:
ALBERO INVEST - 2
Sp. z o.o.
UL. ZIELNA 37
00-108 WARSZAWA

INWESTYCJA:
WAWER PARK II
UL. RUMIANA 59/1, 02-956 WARSZAWA



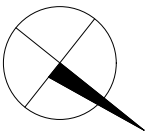

WAWER PARK III
WARSZAWA

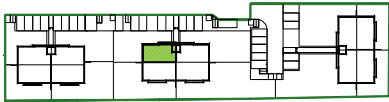

LOKÁL 3C.1

POWIERZCHNIA PODDASZA NIEUŻYTKOWEGO -
BEZ SCHODÓW I KOMINA
(MIERZONA W POZIOMIE PODŁOGI) **47,72m²**

POWIERZCHNIA KLATKI SCHODOWEJ **4,26m²**

POWIERZCHNIA UŻYTKOWA PARTERU **40,22m²**

POWIERZCHNIA UŻYTKOWA PIĘTRA **47,76m²**

POWIERZCHNIA UŻYTKOWA 92,24m²

POWIERZCHNIA ŚCIAN MOŻLIWYCH DO DEMONTAŻU **1,06m²**

POWIERZCHNIA SPRZEDAŻOWA 93,30m²


INWESTOR:
ALBERO INVEST - 2
Sp. z o.o.

UL. ZIELNA 37
00-108 WARSZAWA

INWESTYCJA:
WAWER PARK II
UL. RUMIANA 59/1, 02-956 WARSZAWA



DATA AKTUALIZACJI: 14 KWIECIEŃ 2025

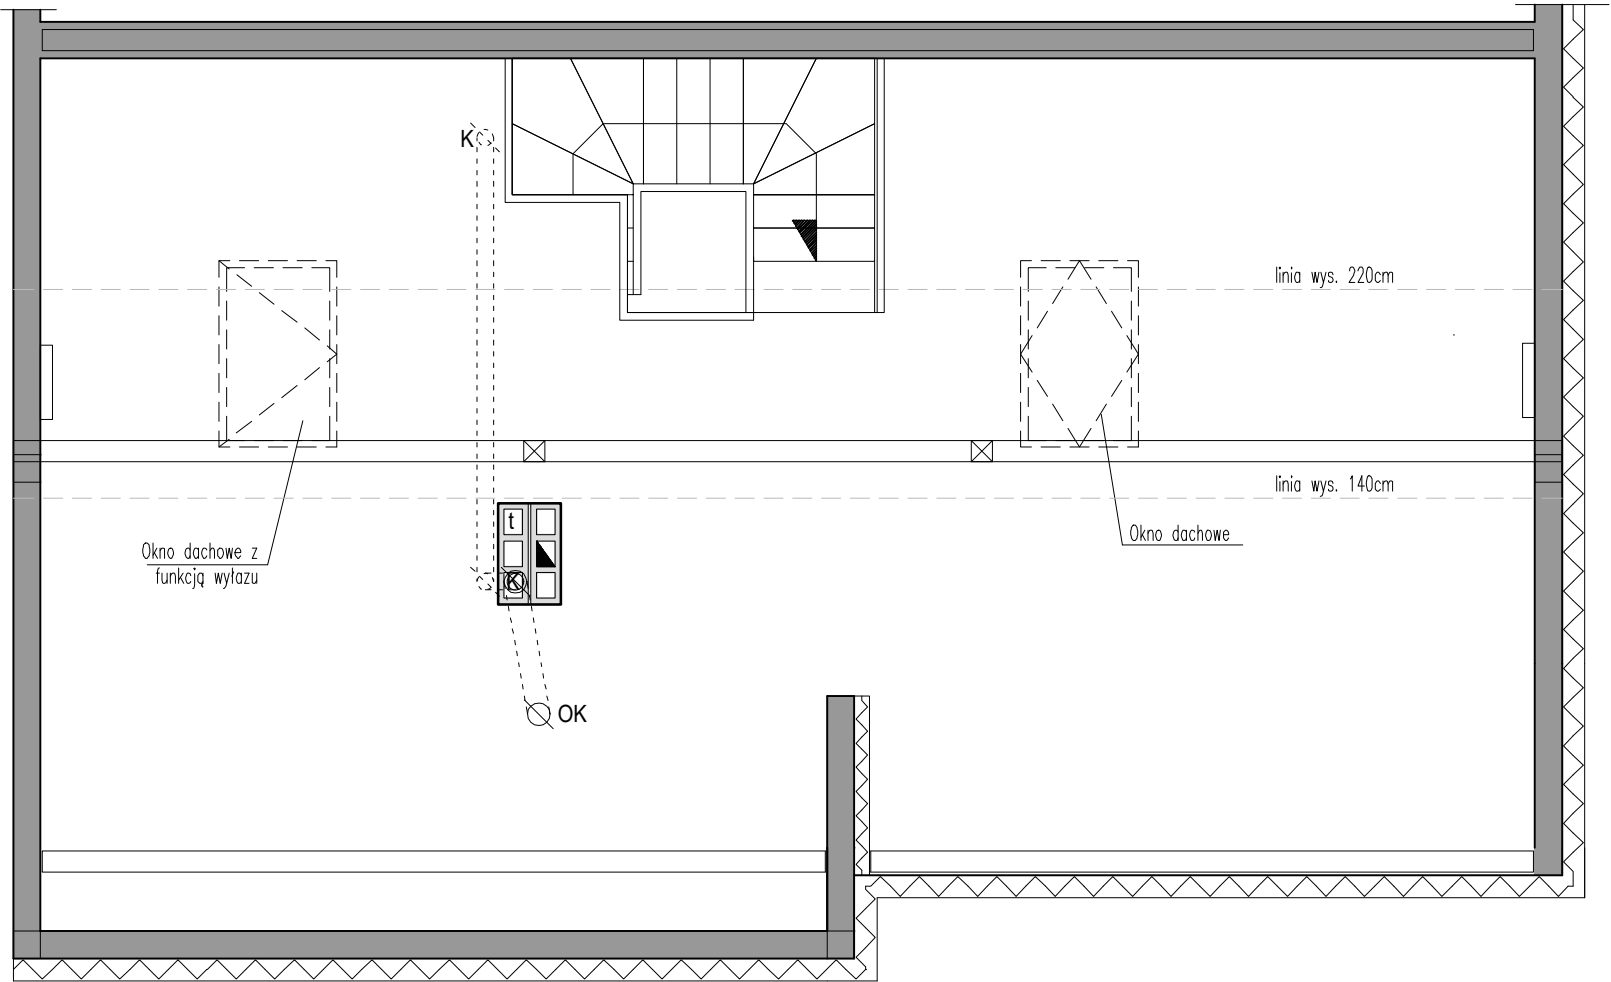

linia wys. 220cm
linia wys. 140cm


WYSOKOŚĆ POMIESZCZENIA
OD NIEWYKOŃCZONEGO STROPU





ŚCIANY
NOŚNE ZEWNĘTRZNE




ŚCIANY
NIEROZBIERALNE

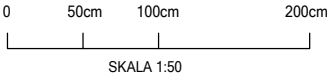

POWIERZCHNIA UŻYTKOWA LOKALU ZGODNIE Z ZGODNIE Z NORMĄ PN-ISO 9836:2022-07.
POWIERZCHNIE UŻYTKOWA LOKALU I PODDASZA NIEUŻYTKOWEGO SĄ OBLICZONE W METRACH KWADRATOWYCH, W STANIE WYKOŃCZONYM. POWIERZCHNIE SPRZEDAŻOWĄ STANOWIĄ: POWIERZCHNIA UŻYTKOWA I POWIERZCHNIA ŚCIAN MOŻLIWYCH DO
DEMONTAŻU. NAWIEW ŚWIEŻEGO POWIETRZA REALIZOWANY ZA POMOCĄ NAWIWNİKÓW OKIENNYCH. LOKALIZACJA PRZYBORÓW SANITARNYCH, ROZMIESZCZENIE PUNKTÓW INSTALACYJNYCH, I.TP. MOŻE ULEĆ ZMIANIE W TRAKCIE REALIZACJI PRAC BUDOWLANYCH.
PRZEDSTAWIONA NA RZUCIE ARANŻACJA MA CHARAKTER PRZYKŁADOWY. UMEBLOWANIE, URZĄDZENIA ELEKTRYCZNE I SANITARNE, MATERIAŁY WYKOŃCZENIOWE PODŁÓG ORAZ DRZWI WEWNĘTRZNE NIE STANOWIĄ WYPOSAŻENIA NABYWANEGO LOKALU.
DRZWI DO ŁAZIENEK I TOALET MUSZĄ BYĆ WYPOSAŻONE W PODCIĘCIA WENTYLACYJNE DLA ZAPEWNIENIA POPRAWNEGO DZIAŁANIA WENTYLACJI.

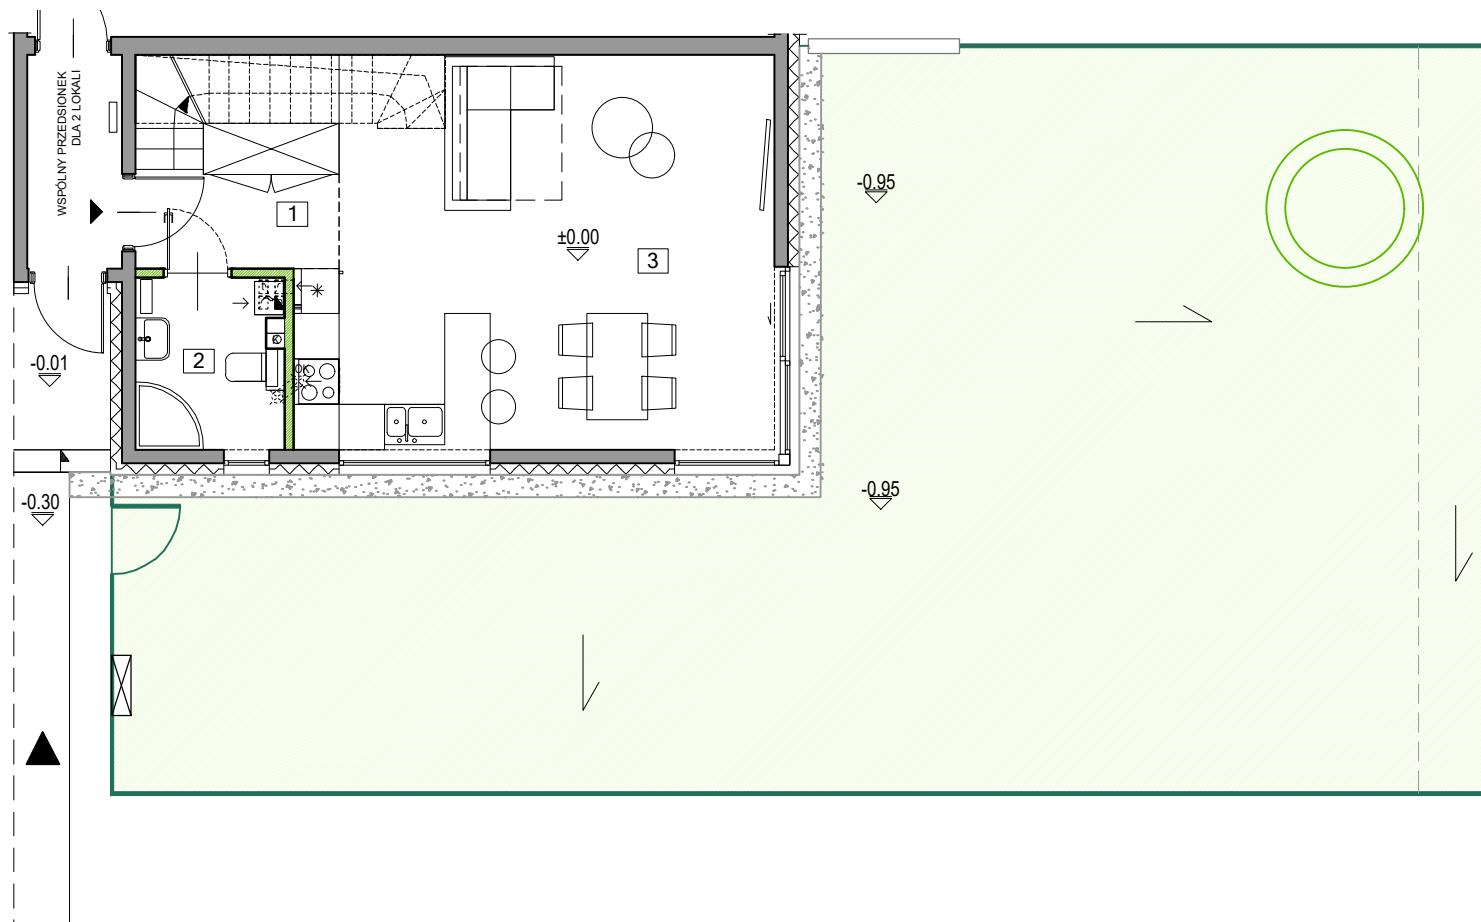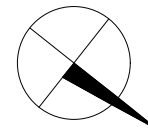

WAWER PARK III
WARSZAWA

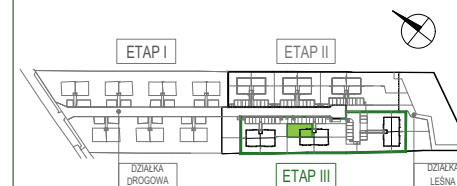

LOKAL 3C.1

POWIERZCHNIA OGRÓDKA 127 m²

INWESTOR:
ALBERO INVEST - 2
Sp. z o.o.
UL. ZIELNA 37
00-108 WARSZAWA

INWESTYCJA:
WAWER PARK II
UL. RUMIANA 59/1, 02-956 WARSZAWA



SKARPA



UKSZTAŁTOWANIE TERENU
- KIERUNEK SPADKU




OGRÓDEK



ISTNIEJĄCE DRZEWA



NASADZENIA ZAMIENNE

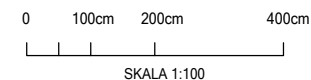

POWIERZCHNIA UŻYTKOWA LOKALU ZGODNIE Z NORMĄ PN-ISO 9836:2022-07.
POWIERZCHNIE UŻYTKOWA LOKALU I PODDASZA NIEUŻYTKOWEGO SĄ OBLICZONE W METRACH KWADRATOWYCH, W STANIE WYKOŃCZONYM. POWIERZCHNIE SPRZEDAŻOWĄ STANOWIĄ: POWIERZCHNIA UŻYTKOWA I POWIERZCHNIA ŚCIAN MOŻLIWYCH DO DEMONTAŻU. NAWIEW ŚWIEŻEGO POWIETRZA REALIZOWANY ZA POMOCĄ NAWIWNİKÓW OKIENNYCH. LOKALIZACJA PRZYBÓRÓW SANITARNYCH, ROZMIESZCZENIE PUNKTÓW INSTALACYJNYCH, ITP. MOŻE ULEC ZMIANIE W TRAKCIE REALIZACJI PRAC BUDOWLANYCH. PRZEDSTAWIONA NA RZUCIE ARANŻACJA MA CHARAKTER PRZYKŁADOWY. UMEBLOWANIE, URZĄDZENIA ELEKTRYCZNE I SANITARNE, MATERIAŁY WYKOŃCZENIOWE PODŁÓG ORAZ DRZWI WEWNĘTRZNE NIE STANOWIĄ WYPOSAŻENIA NABYWANEGO LOKALU. DRZWI DO ŁAZIENEK I TOALET MUSZĄ BYĆ WYPOSAŻONE W PODCIĘCIA WENTYLACYJNE DLA ZAPEWNIENIA POPRAWNEGO DZIAŁANIA WENTYLACJI.

DATA AKTUALIZACJI: 14 KWIECIEŃ 2025