

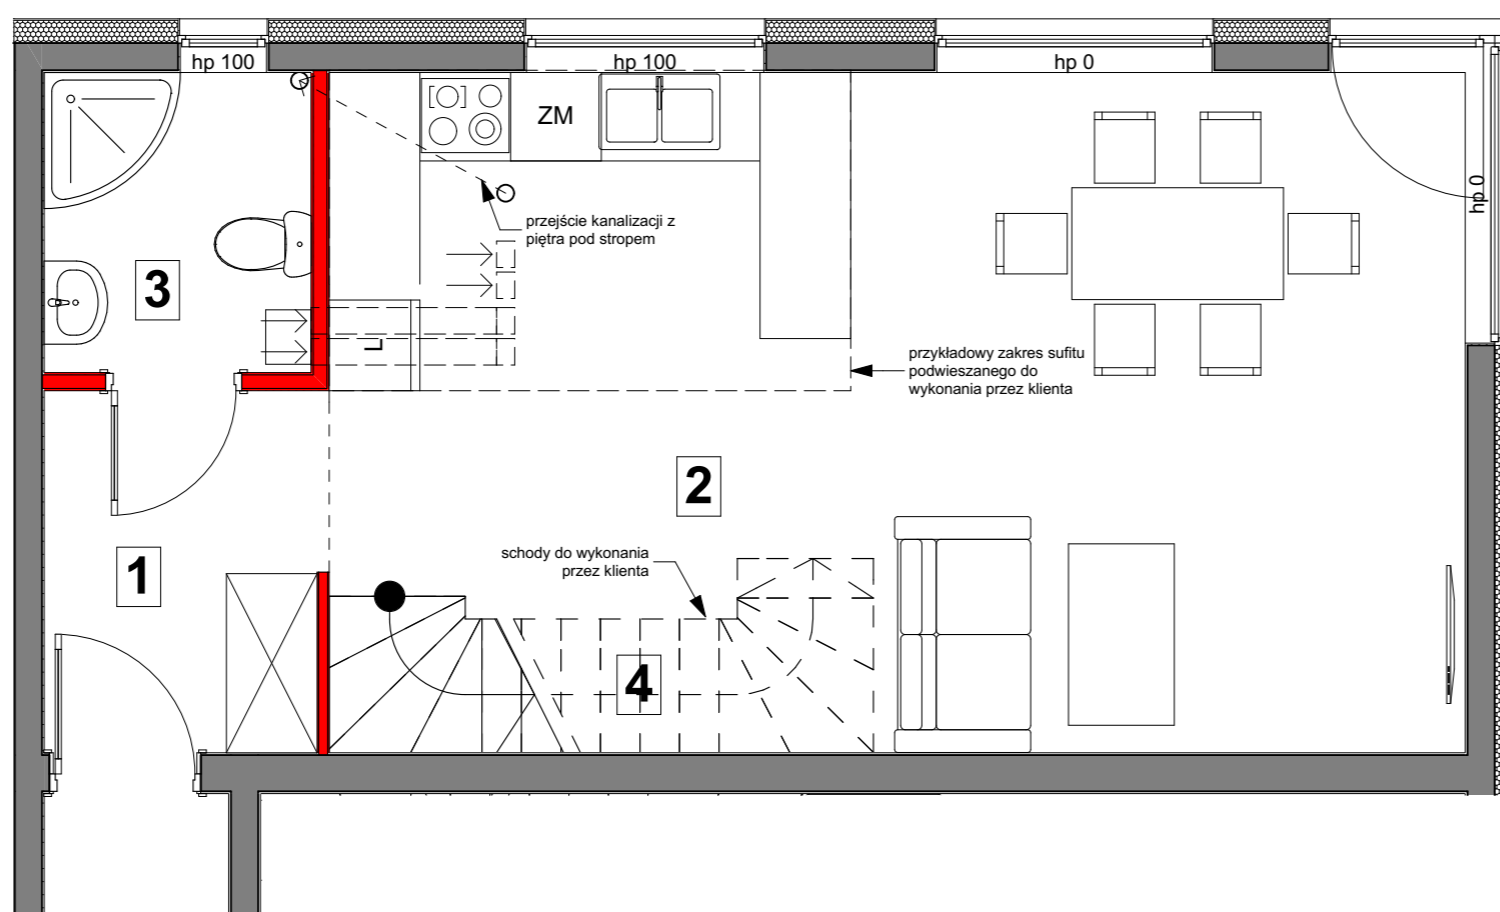


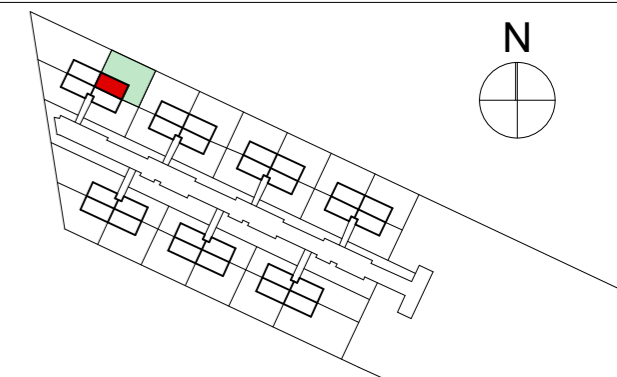

WAWER PARK
WARSZAWA

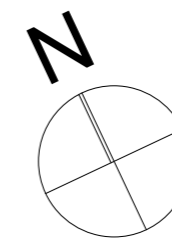

LOKAL B2 PARTER 41,55 m²

1	PRZEDPOKÓJ	4,37 m ²
2	SALON Z ANEKSEM	30,10 m ²
3	ŁAZIENKA	3,41 m ²
4	SCHODY	3,67 m ²

I PIĘTRO 37,69 m²

5	SYPIALNIA	11,54 m ²
6	SYPIALNIA	9,71 m ²
7	SYPIALNIA	8,42 m ²
8	ŁAZIENKA	4,66 m ²
9	PRZEDPOKÓJ	3,36 m ²

POWIERZCHNIA POD ŚCIANAMI MOŻLIWYMI DO DEMONTAŻU - PARTER 0,71 m²

POWIERZCHNIA POD ŚCIANAMI MOŻLIWYMI DO DEMONTAŻU - I PIĘTRO 2,06 m²

POWIERZCHNIA UŻYTKOWA 82,01 m²

WRAZ Z POWIERZCHNIĄ POD ŚCIANAMI MOŻLIWYMI DO DEMONTAŻU

INWESTOR:
ALBERO INVEST
SP. Z O.O. - 2 SP. Z O.O.
UL. ZIELNA 37
00-108 WARSZAWA

INWESTYCJA:
WAWER PARK
UL. ZAGÓRZAŃSKA, WARSZAWA



ŚCIANY NADAJĄCE SIĘ DO DEMONTAŻU

ŚCIANY NIEROZBIERALNE

ŚCIANY NOŚNE ZEWNĘTRZNE

1 NUMER POMIESZCZENIA




0 100 cm 250 cm SKALA

POWIERZCHNIA UŻYTKOWA LOKALU ZGODNIE Z PN-ISO 9836:1997, T.J. POWIERZCHNIA UŻYTKOWA LOKALU JEST OBLICZONA W METRACH KWADRATOWYCH, W ŚWIETLE WYKOŃCZONYCH ŚCIAN, GDZIE DO POWIERZCHNI UŻYTKOWEJ LOKALU WLICZONO POWIERZCHNIĘ ŚCIAN NADAJĄCYCH SIĘ DO DEMONTAŻU (REARANŻACJI). POWIERZCHNIA UŻYTKOWA LOKALU MOŻE ULEC ZMIANIE W TRAKCIE REALIZACJI PRAC BUDOWLANYCH. LOKALIZACJA PRZYBORÓW SANITARNYCH, ROZMIESZCZENIE PUNKTÓW INSTALACYJNYCH ITP. MOŻE ULEC ZMIANIE W TRAKCIE REALIZACJI PRAC BUDOWLANYCH. PRZEDSTAWIONA NA RZUCIE ARANŻACJA MA CHARAKTER PRZYKŁADOWY, UMEBLOWANIE, URZĄDZENIA ELEKTRYCZNE I SANITARNE, MATERIAŁY WYKOŃCZENIOWE PODŁÓG, SCHODY ORAZ DRZWI WEWNĘTRZNE NIE STANOWIĄ WYPOSAŻENIA NABYWANEGO LOKALU. NAWIEW ŚWIEŻEGO POWIETRZA REALIZOWANY ZA POMOCĄ NAWIEWNIKÓW OKIENNYCH I/LUB ŚCIENNYCH.

DATA AKTUALIZACJI: 28 czerwca 2021



WAWER PARK
WARSZAWA

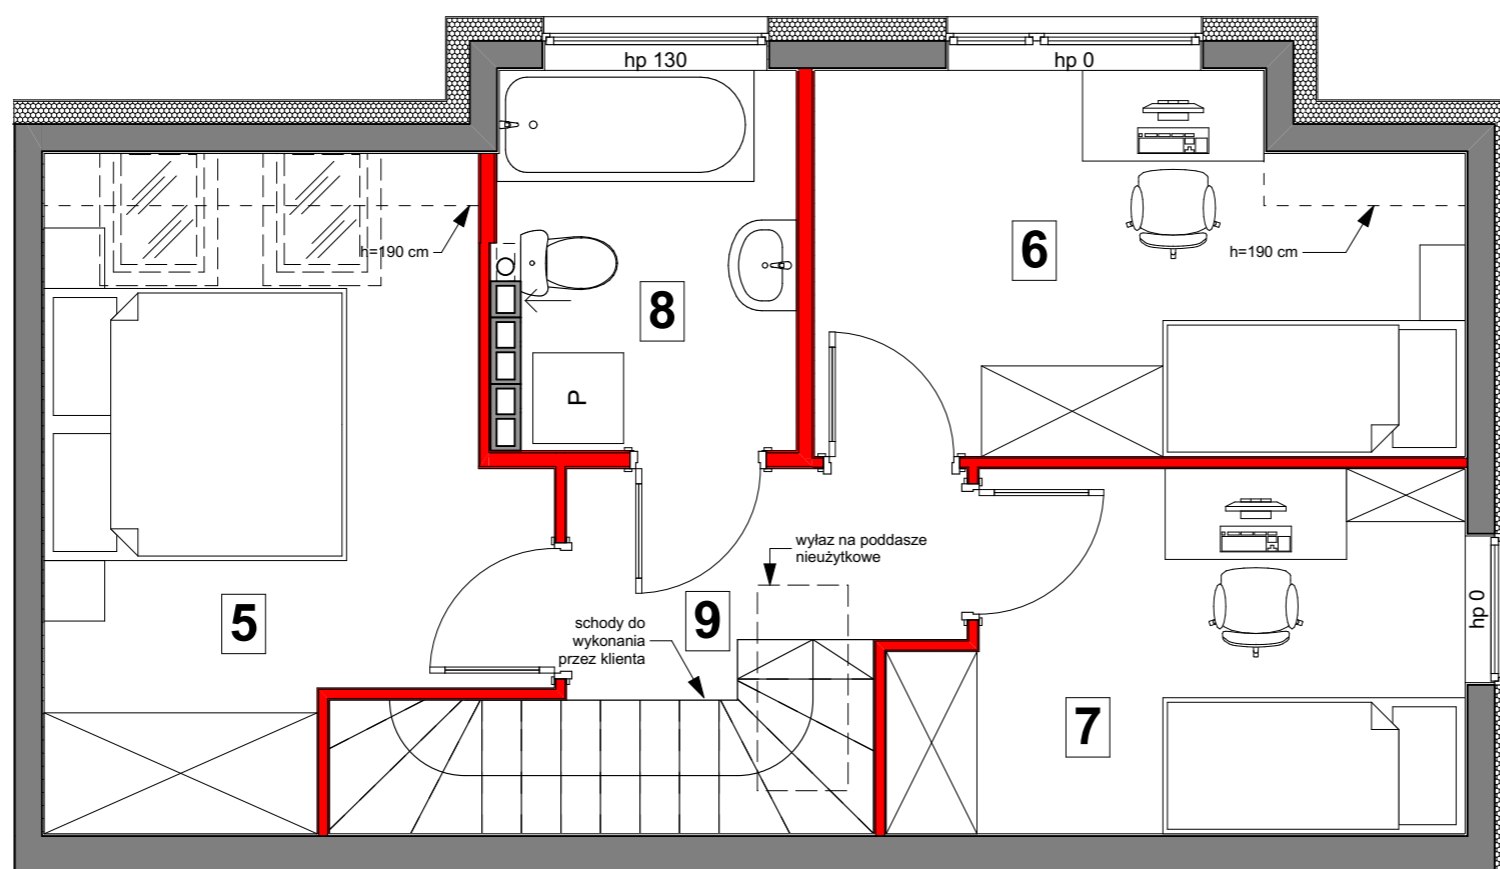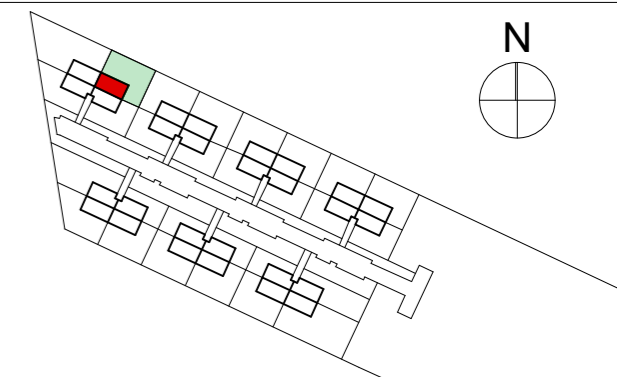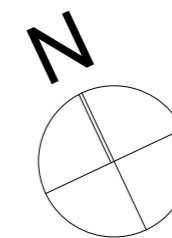

LOKAL B2		PARTER	41,55 m ²
1	PRZEDPOKÓJ		4,37 m ²
2	SALON Z ANEKSEM		30,10 m ²
3	ŁAZIENKA		3,41 m ²
4	SCHODY		3,67 m ²
		I PIĘTRO	37,69 m ²
5	SYPIALNIA		11,54 m ²
6	SYPIALNIA		9,71 m ²
7	SYPIALNIA		8,42 m ²
8	ŁAZIENKA		4,66 m ²
9	PRZEDPOKÓJ		3,36 m ²
		POWIERZCHNIA POD ŚCIANAMI MOŻLIWYMI DO DEMONTAŻU - PARTER	0,71 m ²
		POWIERZCHNIA POD ŚCIANAMI MOŻLIWYMI DO DEMONTAŻU - I PIĘTRO	2,06 m ²
POWIERZCHNIA UŻYTKOWA			82,01 m²
<small>WRAZ Z POWIERZCHNIĄ POD ŚCIANAMI MOŻLIWYMI DO DEMONTAŻU</small>			

INWESTOR:
ALBERO INVEST
SP. Z O.O. - 2 SP. Z O.O.
UL. ZIELNA 37
00-108 WARSZAWA

INWESTYCJA:
WAWER PARK
UL. ZAGÓRZAŃSKA, WARSZAWA



■ ŚCIANY NADAJĄCE SIĘ DO DEMONTAŻU
 ŚCIANY NIEROZBIERALNE
 ŚCIANY NOŚNE ZEWNĘTRZNE
 1 NUMER POMIESZCZENIA
 0 100 cm 250 cm SKALA

POWIERZCHNIA UŻYTKOWA LOKALU ZGODNIE Z PN-ISO 9836:1997, T.J. POWIERZCHNIA UŻYTKOWA LOKALU JEST OBLICZONA W METRACH KWADRATOWYCH, W ŚWIETLE WYKOŃCZONYCH ŚCIAN, GDZIE DO POWIERZCHNI UŻYTKOWEJ LOKALU WLICZONO POWIERZCHNIĘ ŚCIAN NADAJĄCYCH SIĘ DO DEMONTAŻU (REARANŻACJI). POWIERZCHNIA UŻYTKOWA LOKALU MOŻE ULEC ZMIANIE W TRAKCIE REALIZACJI PRAC BUDOWLANYCH. LOKALIZACJA PRZYBORÓW SANITARNYCH, ROZMIESZCZENIE PUNKTÓW INSTALACYJNYCH ITP. MOŻE ULEC ZMIANIE W TRAKCIE REALIZACJI PRAC BUDOWLANYCH. PRZEDSTAWIONA NA RZUCIE ARANŻACJA MA CHARAKTER PRZYKŁADOWY, UMEBLOWANIE, URZĄDZENIA ELEKTRYCZNE I SANITARNE, MATERIAŁY WYKOŃCZENIOWE PODŁÓG, SCHODY ORAZ DRZWI WEWNĘTRZNE NIE STANOWIĄ WYPOSAŻENIA NABYWANEGO LOKALU. NAWIEW ŚWIEŻEGO POWIETRZA REALIZOWANY ZA POMOCĄ NAWIEWNIKÓW OKIENNYCH I/LUB ŚCIENNYCH.

DATA AKTUALIZACJI: 28 czerwca 2021