



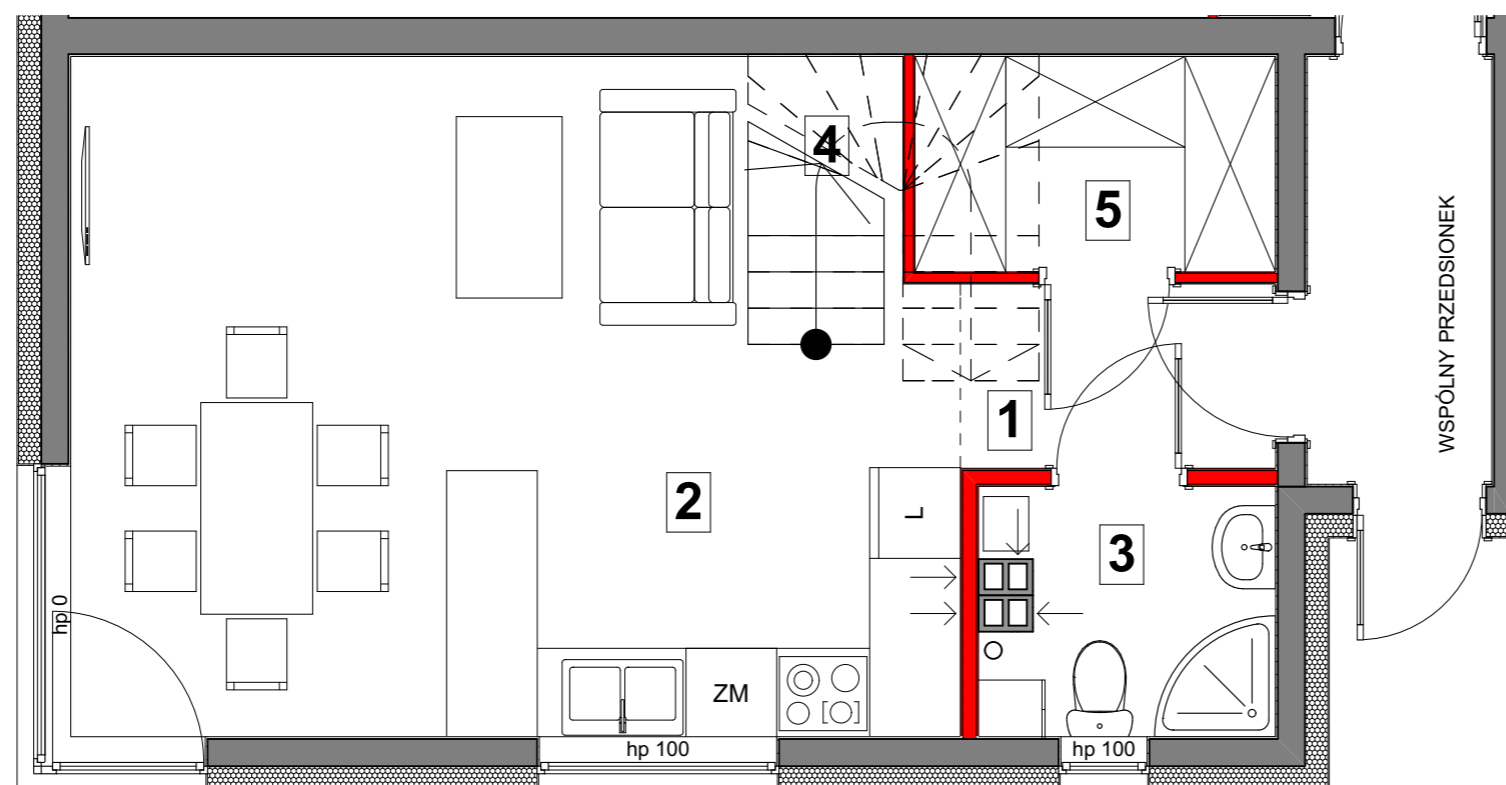

WAWER PARK
WARSZAWA

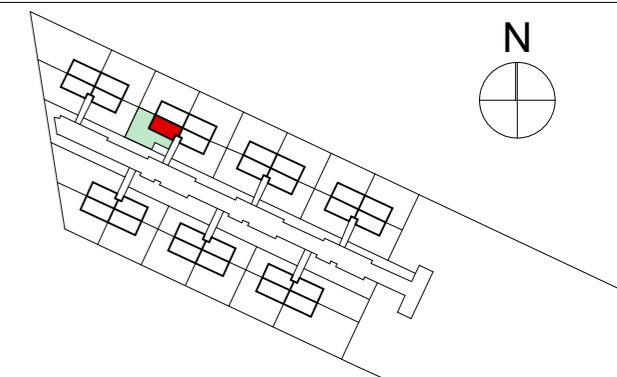

LOKAL C1 PARTER 34,73 m²

1	PRZEDPOKÓJ	2,94 m ²
2	SALON Z ANEKSEM	23,46 m ²
3	ŁAZIENKA	2,96 m ²
4	SCHODY	2,26 m ²
5	SCHOWEK	3,11 m ²

I PIĘTRO 37,41 m²

6	SYPIALNIA	12,01 m ²
7	SYPIALNIA	8,51 m ²
8	SYPIALNIA	8,78 m ²
9	ŁAZIENKA	4,43 m ²
10	PRZEDPOKÓJ	3,68 m ²

POWIERZCHNIA POD ŚCIANAMI
MOŻLIWYMI DO DEMONTAŻU - PARTER 0,90 m²

POWIERZCHNIA POD ŚCIANAMI
MOŻLIWYMI DO DEMONTAŻU - I PIĘTRO 1,98 m²

POWIERZCHNIA UŻYTKOWA 75,02 m²

WRAZ Z POWIERZCHNIĄ POD ŚCIANAMI MOŻLIWYMI DO DEMONTAŻU

INWESTOR:
ALBERO INVEST
SP. Z O.O. - 2 SP. Z O.O.
UL. ZIELNA 37
00-108 WARSZAWA

INWESTYCJA:
WAWER PARK
UL. ZAGÓRZAŃSKA, WARSZAWA



■ ŚCIANY NADAJĄCE SIĘ DO DEMONTAŻU

■ ŚCIANY NIEROZBIERALNE

■ ŚCIANY NOŚNE ZEWNĘTRZNE

1 NUMER POMIESZCZENIA




0 100 cm 250 cm SKALA

POWIERZCHNIA UŻYTKOWA LOKALU ZGODNIE Z PN-ISO 9836:1997, T.J. POWIERZCHNIA UŻYTKOWA LOKALU JEST OBLICZONA W METRACH KWADRATOWYCH, W ŚWIETLE WYKOŃCZONYCH ŚCIAN, GDZIE DO POWIERZCHNI UŻYTKOWEJ LOKALU WLICZONO POWIERZCHNIĘ ŚCIAN NADAJĄCYCH SIĘ DO DEMONTAŻU (REARANŻACJI). POWIERZCHNIA UŻYTKOWA LOKALU MOŻE ULEC ZMIANIE W TRAKCIE REALIZACJI PRAC BUDOWLANYCH.
LOKALIZACJA PRZYBORÓW SANITARNYCH, ROZMIESZCZENIE PUNKTÓW INSTALACYJNYCH ITP. MOŻE ULEC ZMIANIE W TRAKCIE REALIZACJI PRAC BUDOWLANYCH.
PRZEDSTAWIONA NA RZUCIE ARANŻACJA MA CHARAKTER PRZYKŁADOWY, UMEBLOWANIE, URZĄDZENIA ELEKTRYCZNE I SANITARNE, MATERIAŁY WYKOŃCZENIOWE PODŁÓG ORAZ DRZWI WEWNĘTRZNE NIE STANOWIĄ WYPOSAŻENIA NABYWANEGO LOKALU.
NAWIEW ŚWIEŻEGO POWIETRZA REALIZOWANY ZA POMOCĄ NAWIEWNIKÓW OKIENNYCH I/LUB ŚCIENNYCH.

DATA AKTUALIZACJI: 28 czerwca 2021



WAWER PARK
WARSZAWA

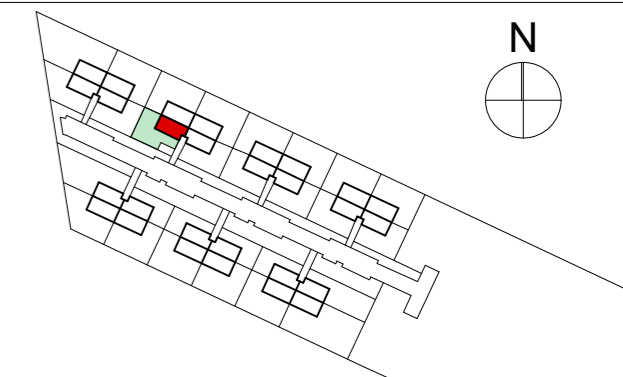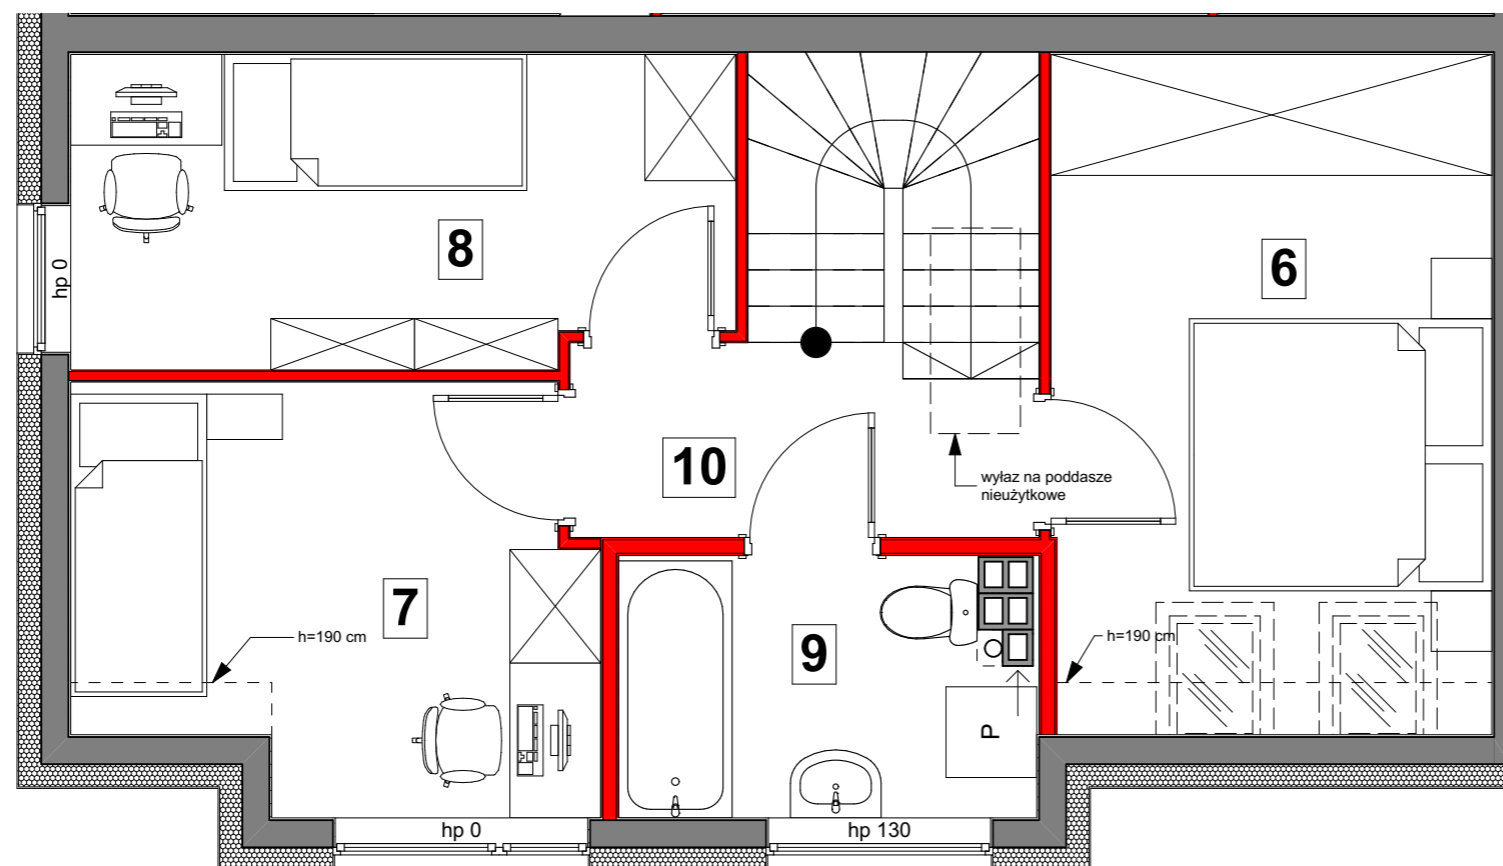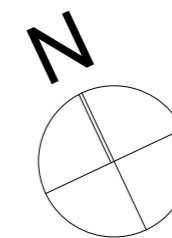

LOKAL C1		PARTER	34,73 m ²
1	PRZEDPOKÓJ		2,94 m ²
2	SALON Z ANEKSEM		23,46 m ²
3	ŁAZIENKA		2,96 m ²
4	SCHODY		2,26 m ²
5	SCHOWEK		3,11 m ²
		I PIĘTRO	37,41 m ²
6	SYPIALNIA		12,01 m ²
7	SYPIALNIA		8,51 m ²
8	SYPIALNIA		8,78 m ²
9	ŁAZIENKA		4,43 m ²
10	PRZEDPOKÓJ		3,68 m ²
		POWIERZCHNIA POD ŚCIANAMI MOŻLIWYMI DO DEMONTAŻU - PARTER	0,90 m ²
		POWIERZCHNIA POD ŚCIANAMI MOŻLIWYMI DO DEMONTAŻU - I PIĘTRO	1,98 m ²
		POWIERZCHNIA UŻYTKOWA WRAZ Z POWIERZCHNIĄ POD ŚCIANAMI MOŻLIWYMI DO DEMONTAŻU	75,02 m²

INWESTOR:
ALBERO INVEST
SP. Z O.O. - 2 SP. Z O.O.
UL. ZIELNA 37
00-108 WARSZAWA

INWESTYCJA:
WAWER PARK
UL. ZAGÓRZAŃSKA, WARSZAWA



■ ŚCIANY NADAJĄCE SIĘ DO DEMONTAŻU
 ŚCIANY NIEROZBIERALNE
 ŚCIANY NOŚNE ZEWNĘTRZNE
 1 NUMER POMIESZCZENIA
 0 100 cm 250 cm SKALA

POWIERZCHNIA UŻYTKOWA LOKALU ZGODNIE Z PN-ISO 9836:1997, T.J. POWIERZCHNIA UŻYTKOWA LOKALU JEST OBLICZONA W METRACH KWADRATOWYCH, W ŚWIETLE WYKOŃCZONYCH ŚCIAN, GDZIE DO POWIERZCHNI UŻYTKOWEJ LOKALU WLICZONO POWIERZCHNIĘ ŚCIAN NADAJĄCYCH SIĘ DO DEMONTAŻU (REARANŻACJI). POWIERZCHNIA UŻYTKOWA LOKALU MOŻE ULEC ZMIANIE W TRAKCIE REALIZACJI PRAC BUDOWLANYCH. LOKALIZACJA PRZYBORÓW SANITARNYCH, ROZMIESZCZENIE PUNKTÓW INSTALACYJNYCH ITP. MOŻE ULEC ZMIANIE W TRAKCIE REALIZACJI PRAC BUDOWLANYCH. PRZEDSTAWIONA NA RZUCIE ARANŻACJA MA CHARAKTER PRZYKŁADOWY, UMEBLOWANIE, URZĄDZENIA ELEKTRYCZNE I SANITARNE, MATERIAŁY WYKOŃCZENIOWE PODŁÓG ORAZ DRZWI WEWNĘTRZNE NIE STANOWIĄ WYPOSAŻENIA NABYWANEGO LOKALU. NAWIEW ŚWIEŻEGO POWIETRZA REALIZOWANY ZA POMOCĄ NAWIEWNIKÓW OKIENNYCH I/LUB ŚCIENNYCH.

DATA AKTUALIZACJI: 28 czerwca 2021